



Planungsbeispiel

Optionale Zwischendecke

 


Planungsbeispiel

Luftleitungsnetz Ab- und Zuluft

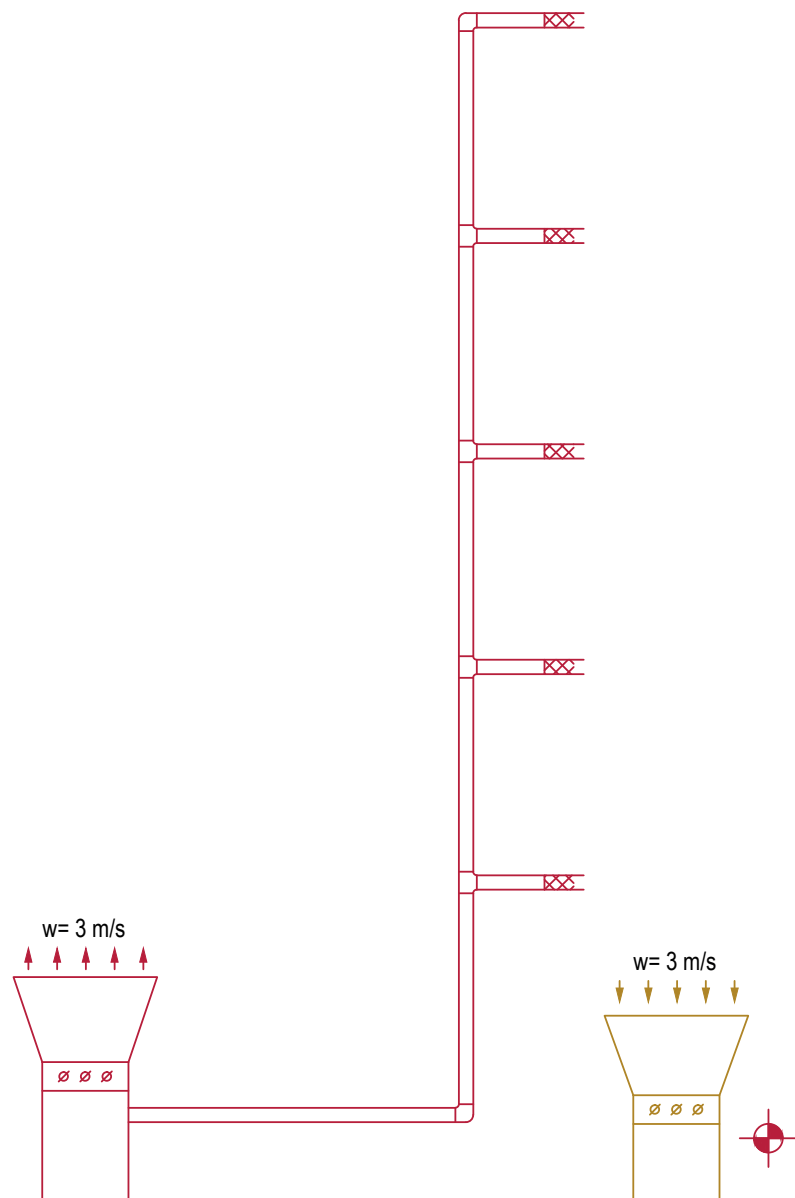

Planungsbeispiel


GIF Lüftungsdecke

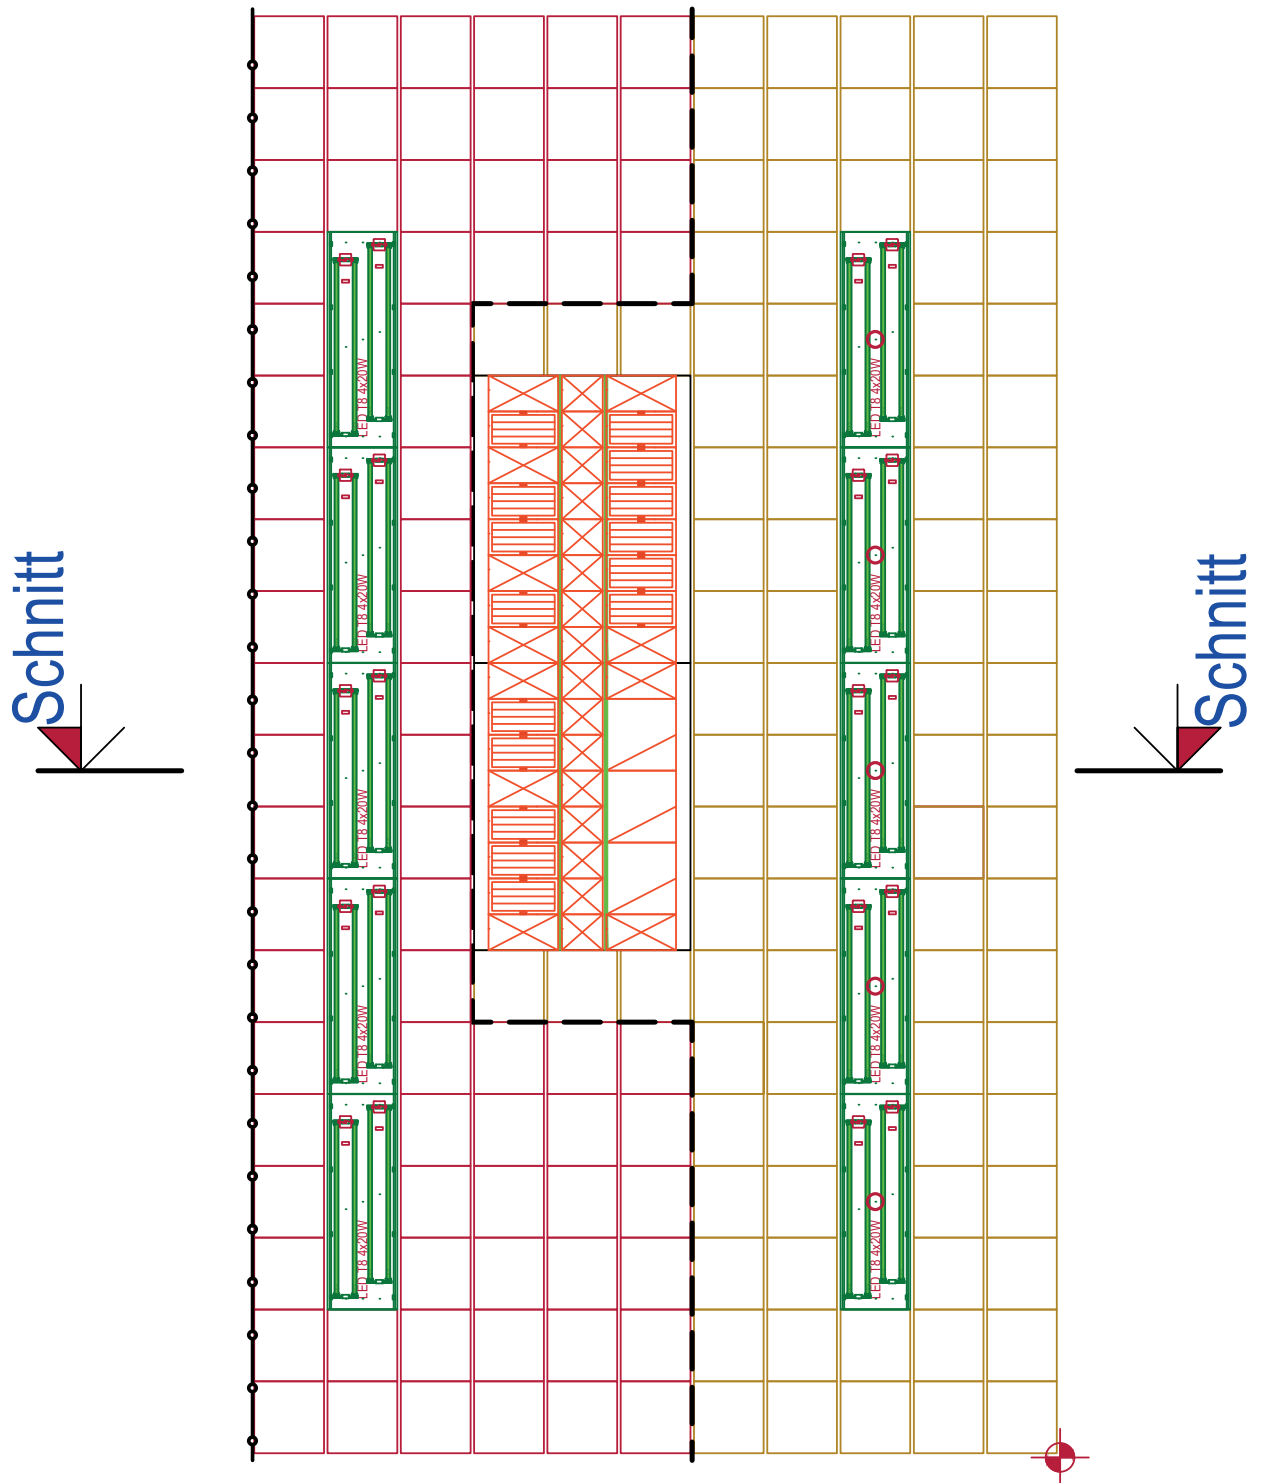

Planungsbeispiel

Küchengrundriss und Kochgeräte


Maßstab 1:50

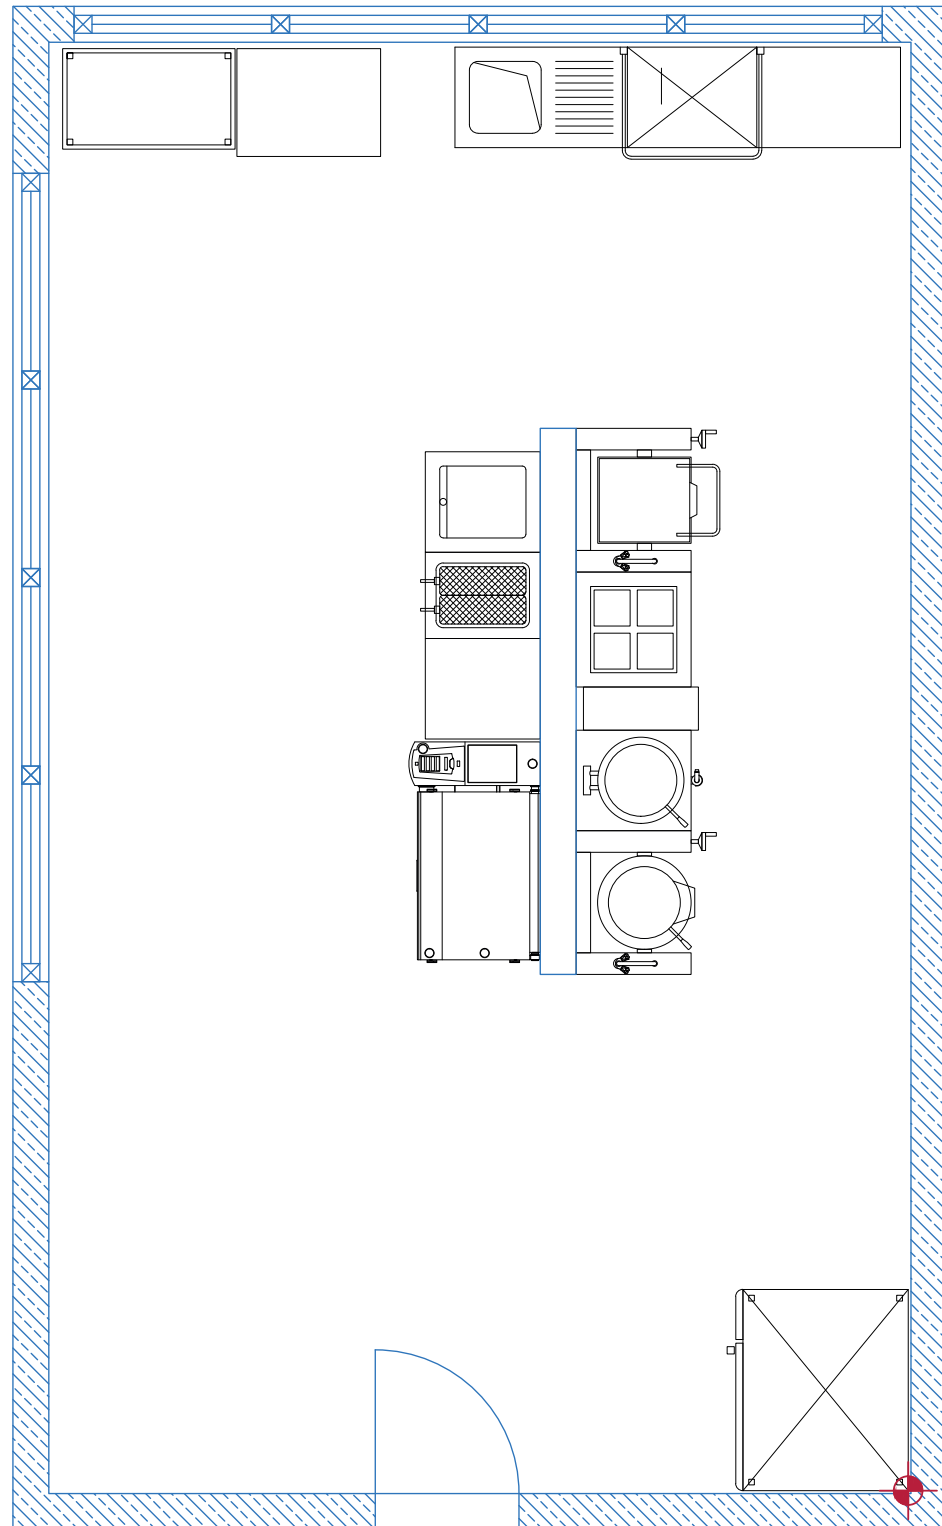

Planungsbeispiel

Schnitt

Maßstab 1:50

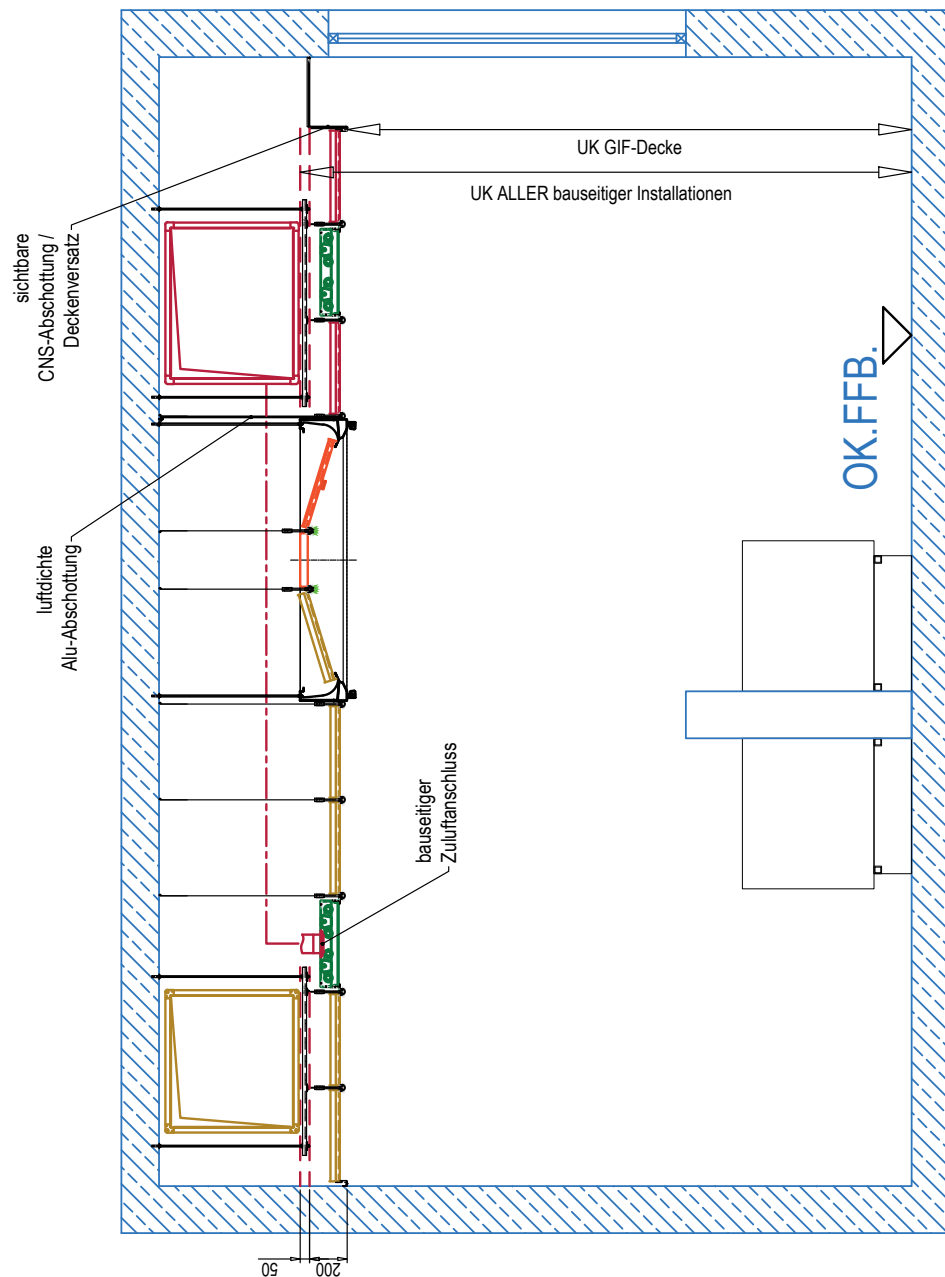

Planungsbeispiel

Legende GIF-Decke



Aktivkassette für Ab- bzw. Zuluftfunktion



Flachkassette ohne Funktion




Flachkassette für Ab- bzw. Zuluftfunktion



Schwerpunktabscheider mit Hochleistungsabscheidern und Blindkassette



Schwerpunktabscheider mit Aktivkassette

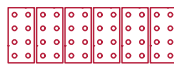

kombinierte Schallschluck-Zuluftkassette



Leuchtkasten LED bestückt mit je 4x20 W; IP 54; Elektrozu- und E-Anschluß bauseits;



- mit baus. Zuluftanschluß, Tellerventil Ø 100 mm



- ohne Direktanschluß, nur Tellerventil Ø 100 mm

EVG

- mit elektronischem Vorschaltgerät



LED-Profilbeleuchtung



Deckenliefergrenze



Luftdichte Abschottung



Deckensprung




Sichtbare, luftdichte Abschottung



Montagebezugspunkt der GIF-Decke



Decken-An- und -Einbauten:
z.B. Lautsprecher, Piktogramm, Wärmemelder, Potentialausgleich

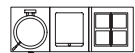

bauseits vorhandene thermische Küchengeräte